

**VARIANTE AL PIANO  
 REGOLATORE CIMITERIALE**

PROGETTISTA INCARICATO:  
**PAOLO GEOM. MAROCCO**  
 C.F.(MRCPGV85H2866741)  
 STRADA PIOSSASCO N° 7 - ORBASSANO 10043

**TAVOLA TIPOLOGICA  
 TOMBA IPOGEA**

PIANTE SEZIONI PROSPETTI  
 SCALA 1:25  
 SCALA 1:25  
 SCALA 1:25


SPAZIO RISERVATO AL COMUNE  
 Comune di Orbassano  
 N. 0028209  
 25/10/2011  
 Cla: 10.10

Comune di Orbassano  
 N. 0030006  
 14/11/2011  
 Cla: 10.9


REV	MODIFICHE	DATA	REDATTO	VERIFICATO	TAVOLA
0	PROGETTO	08-03-2010			<b>5</b>
1	VARIANTE	15-03-2011			
2					
3					
4					

ELABORATO REALIZZATO CON AUTOCAD LT 2010 NUMERO DI SERIE 352-77317119


**PIANTA PIANO TERRENO**

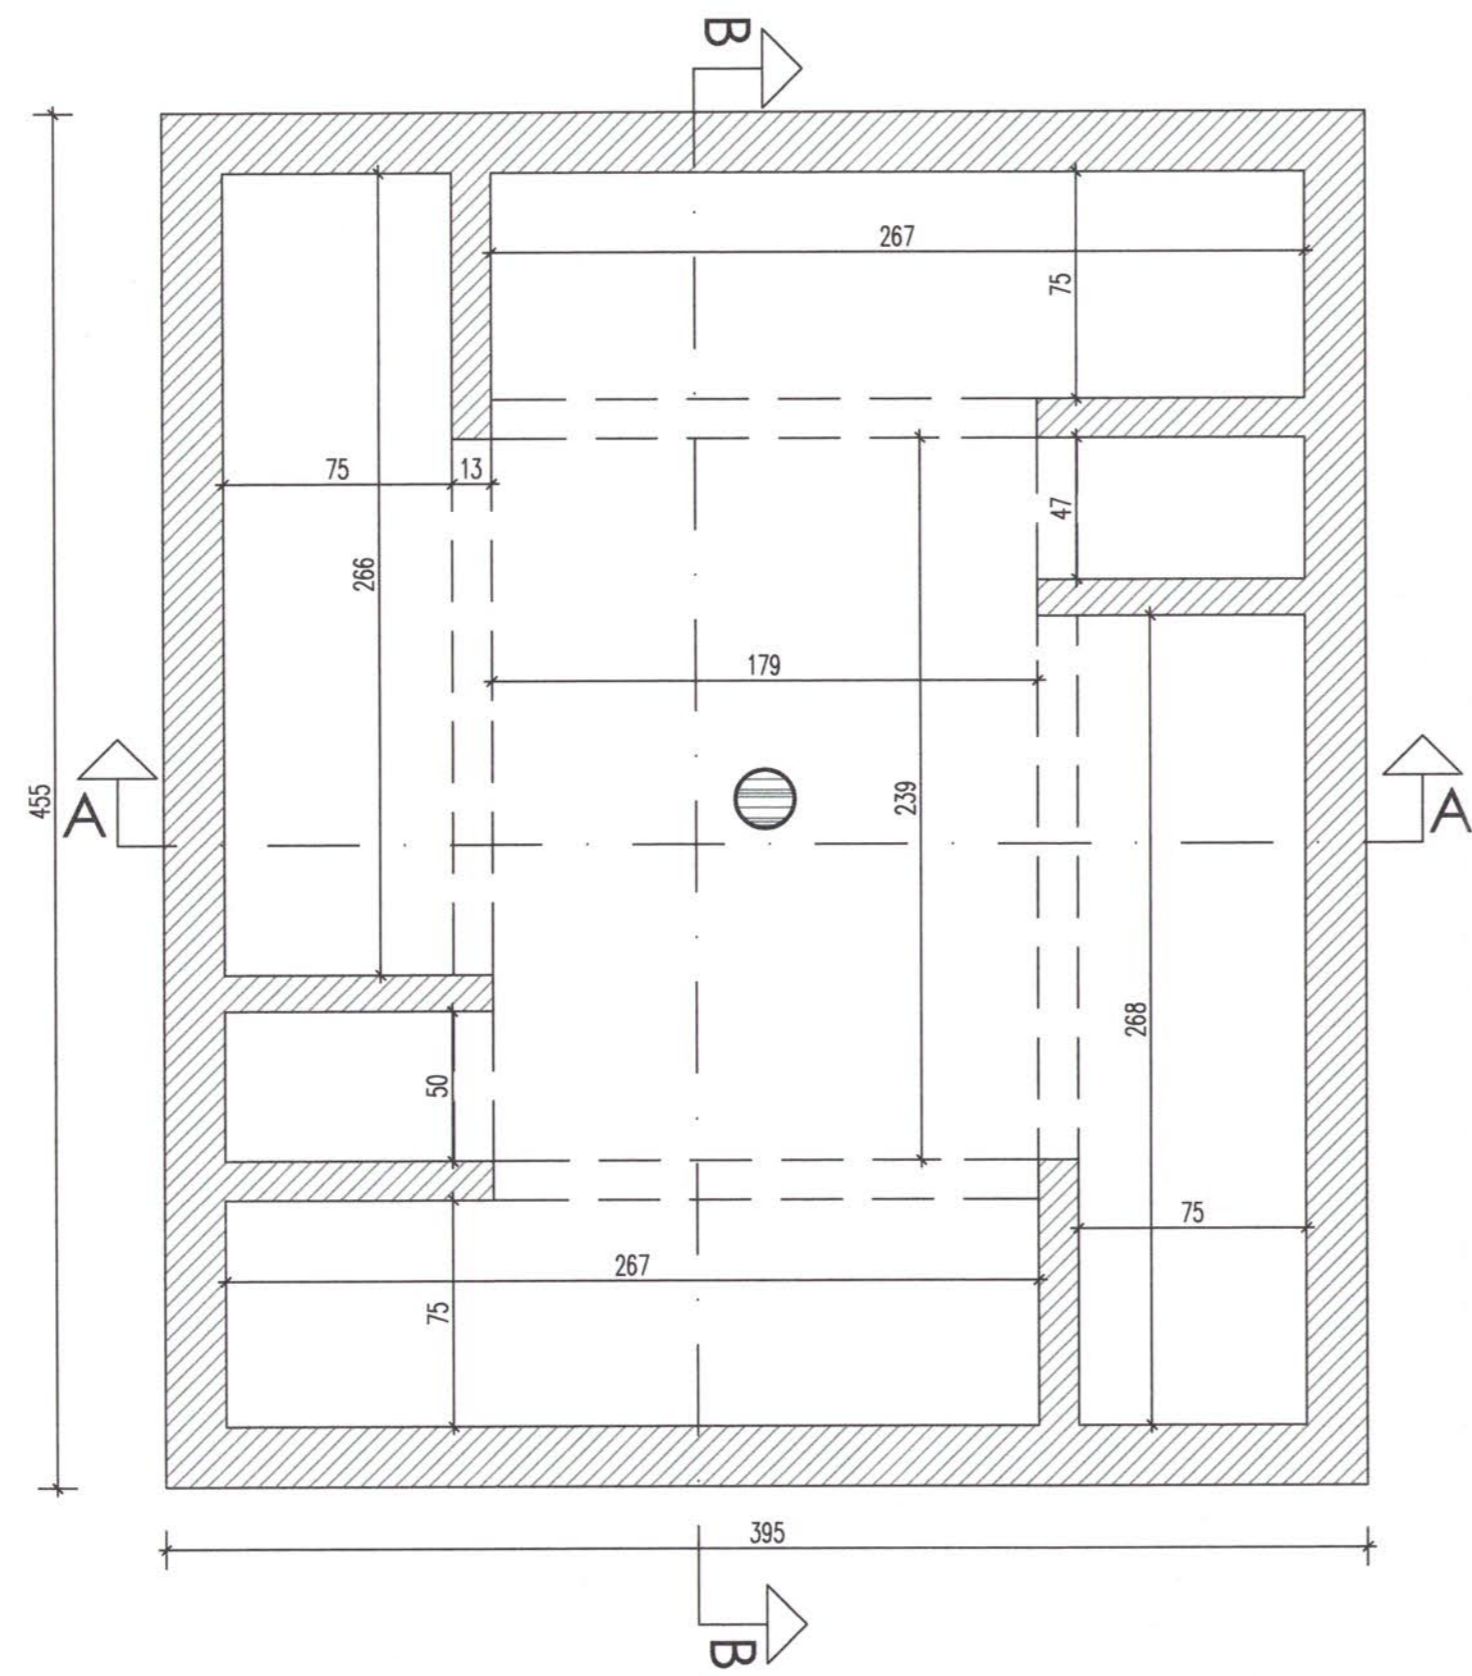


**PIANTA PIANO TERRENO**

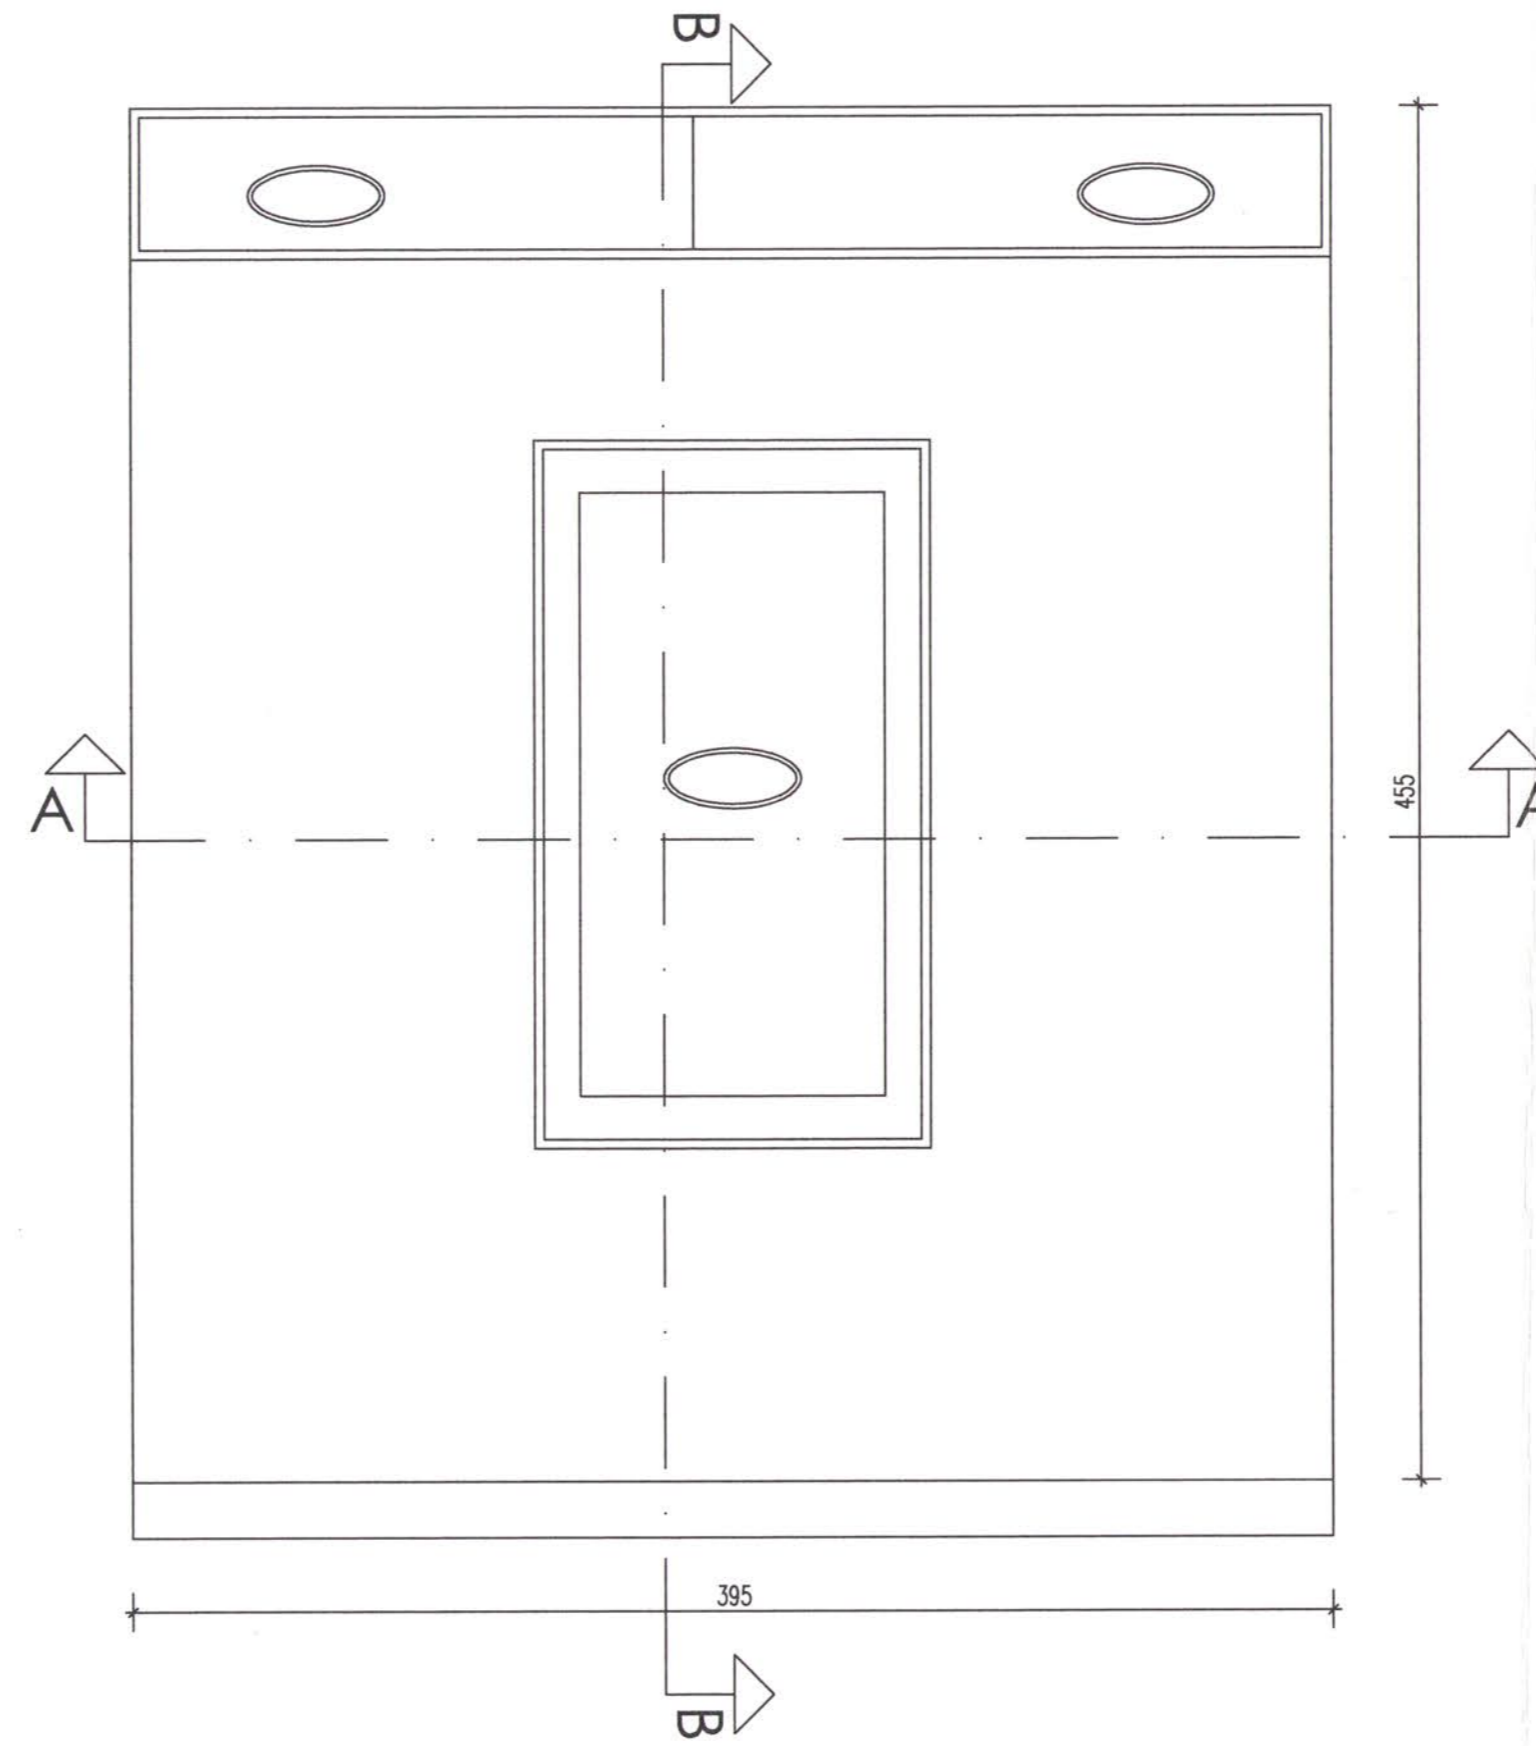


**SEZIONE A-A**

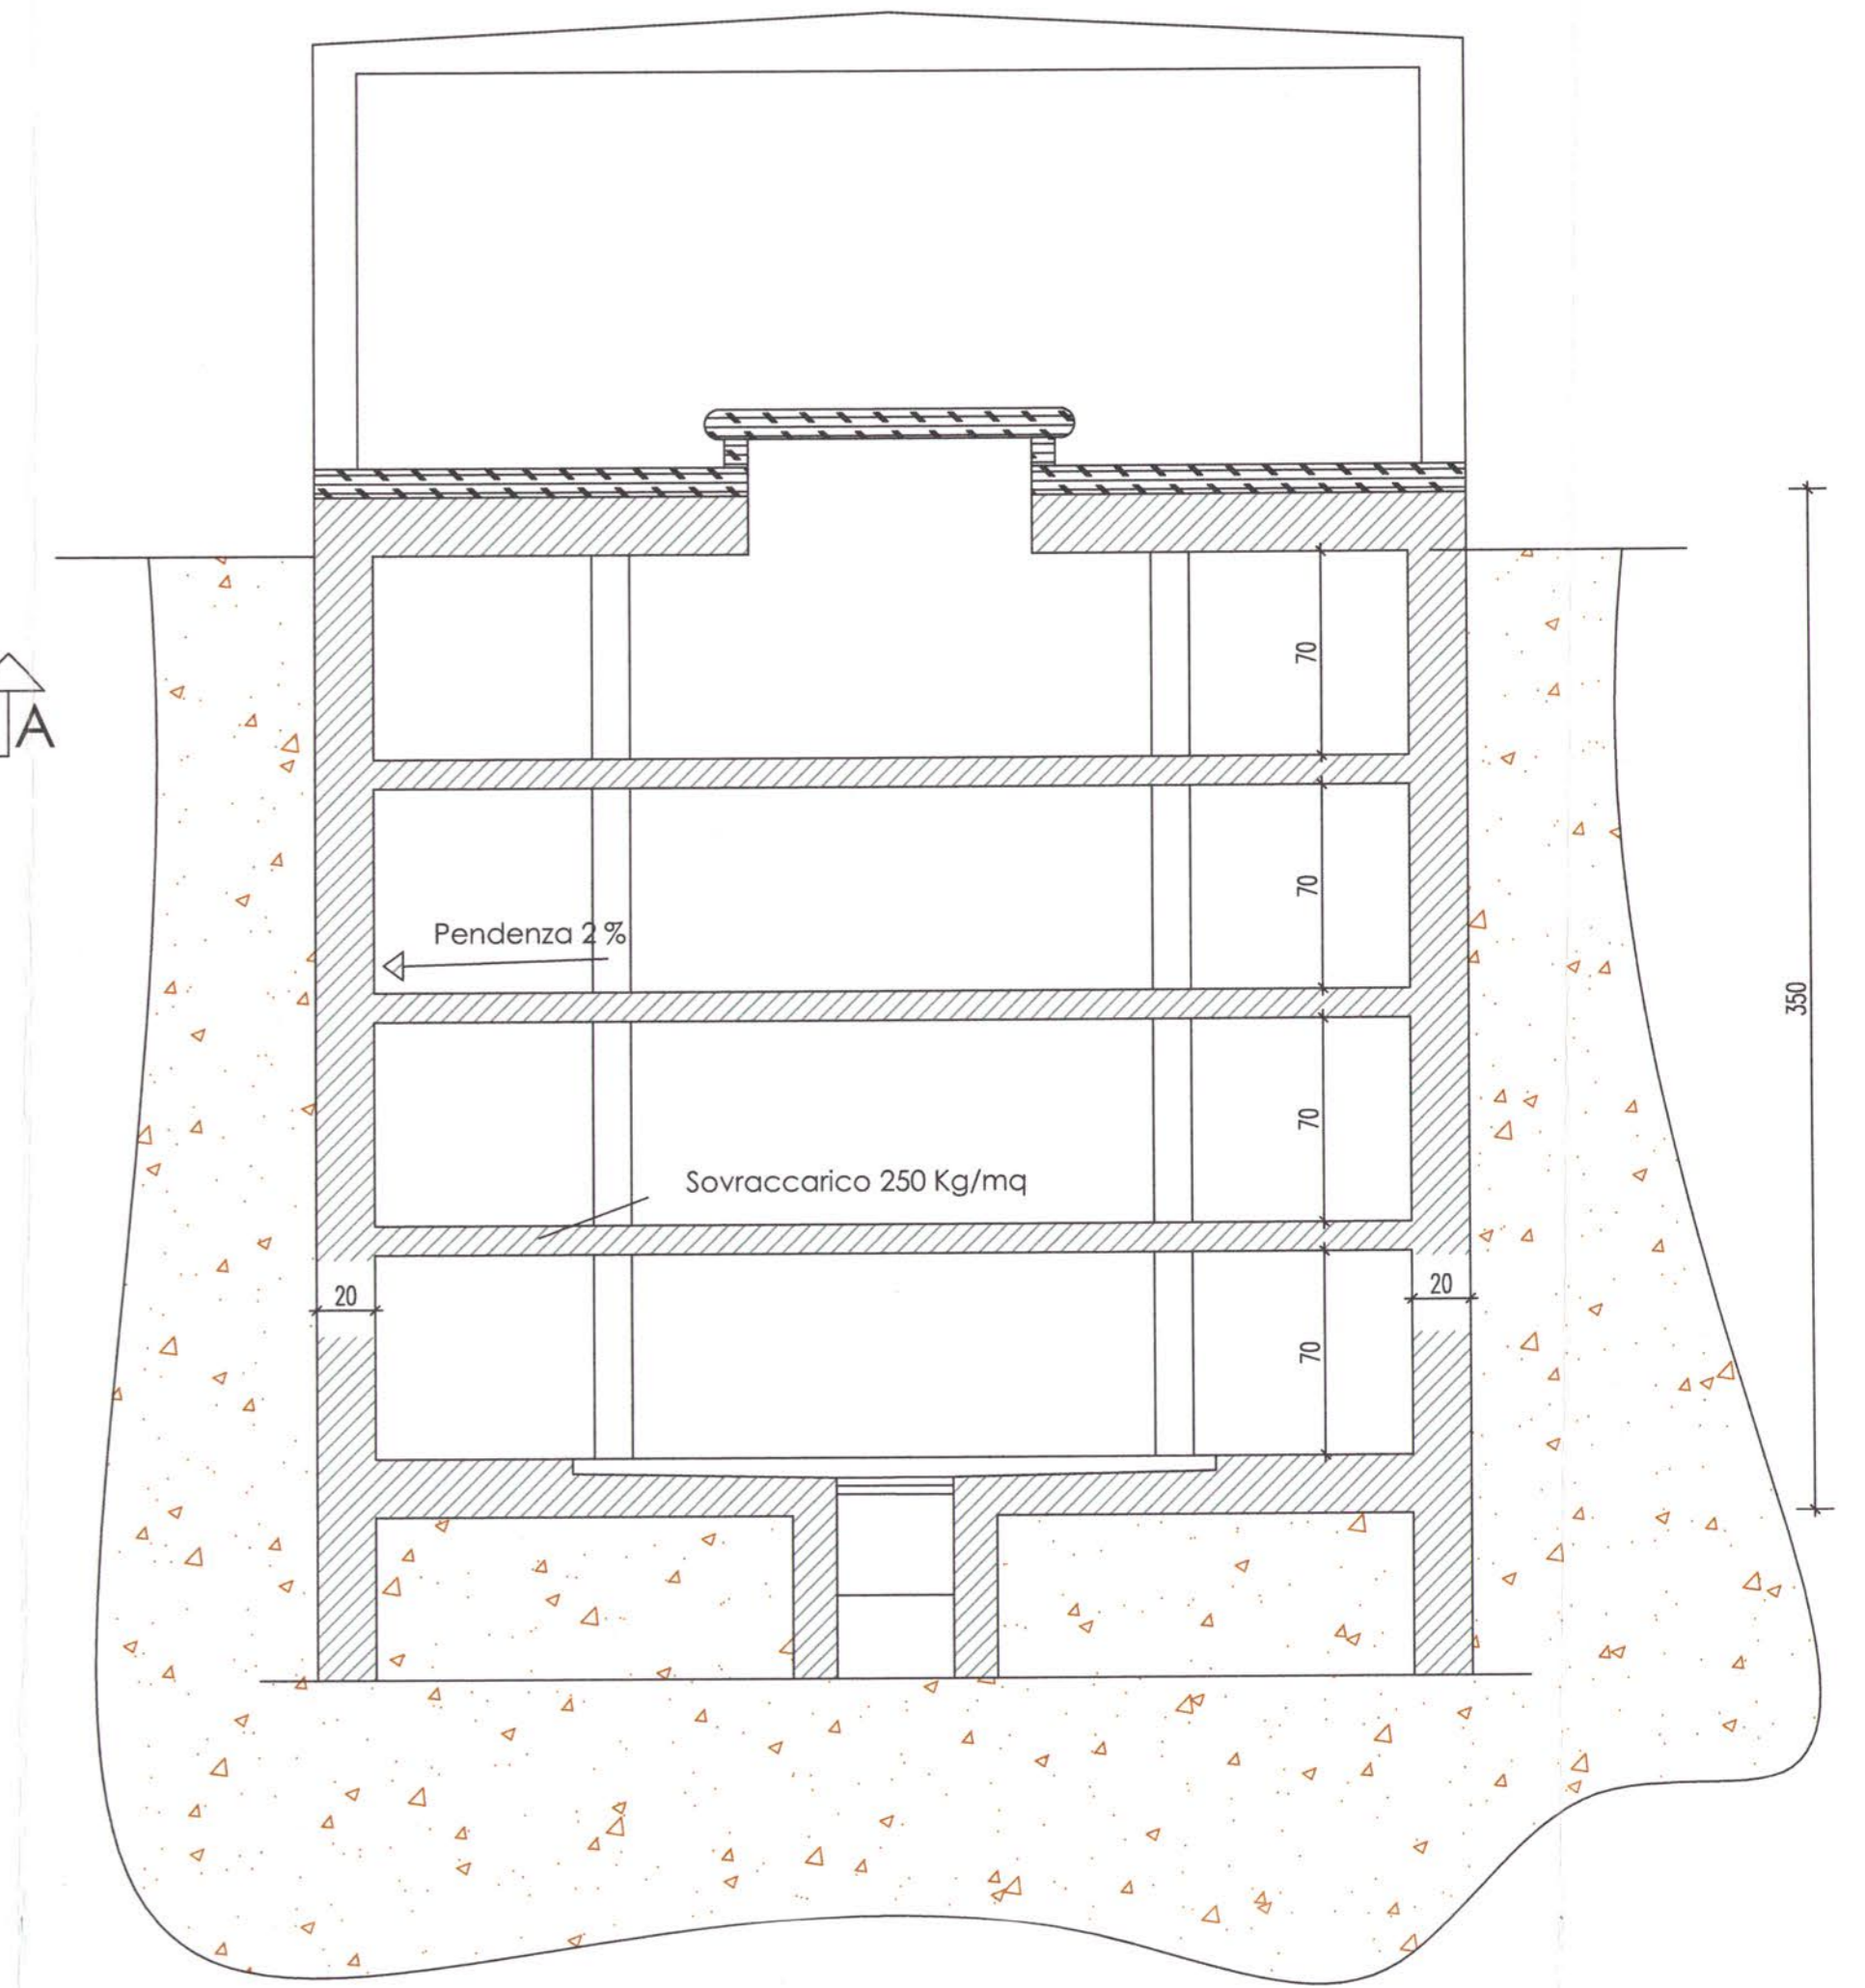


**SEZIONE B-B**

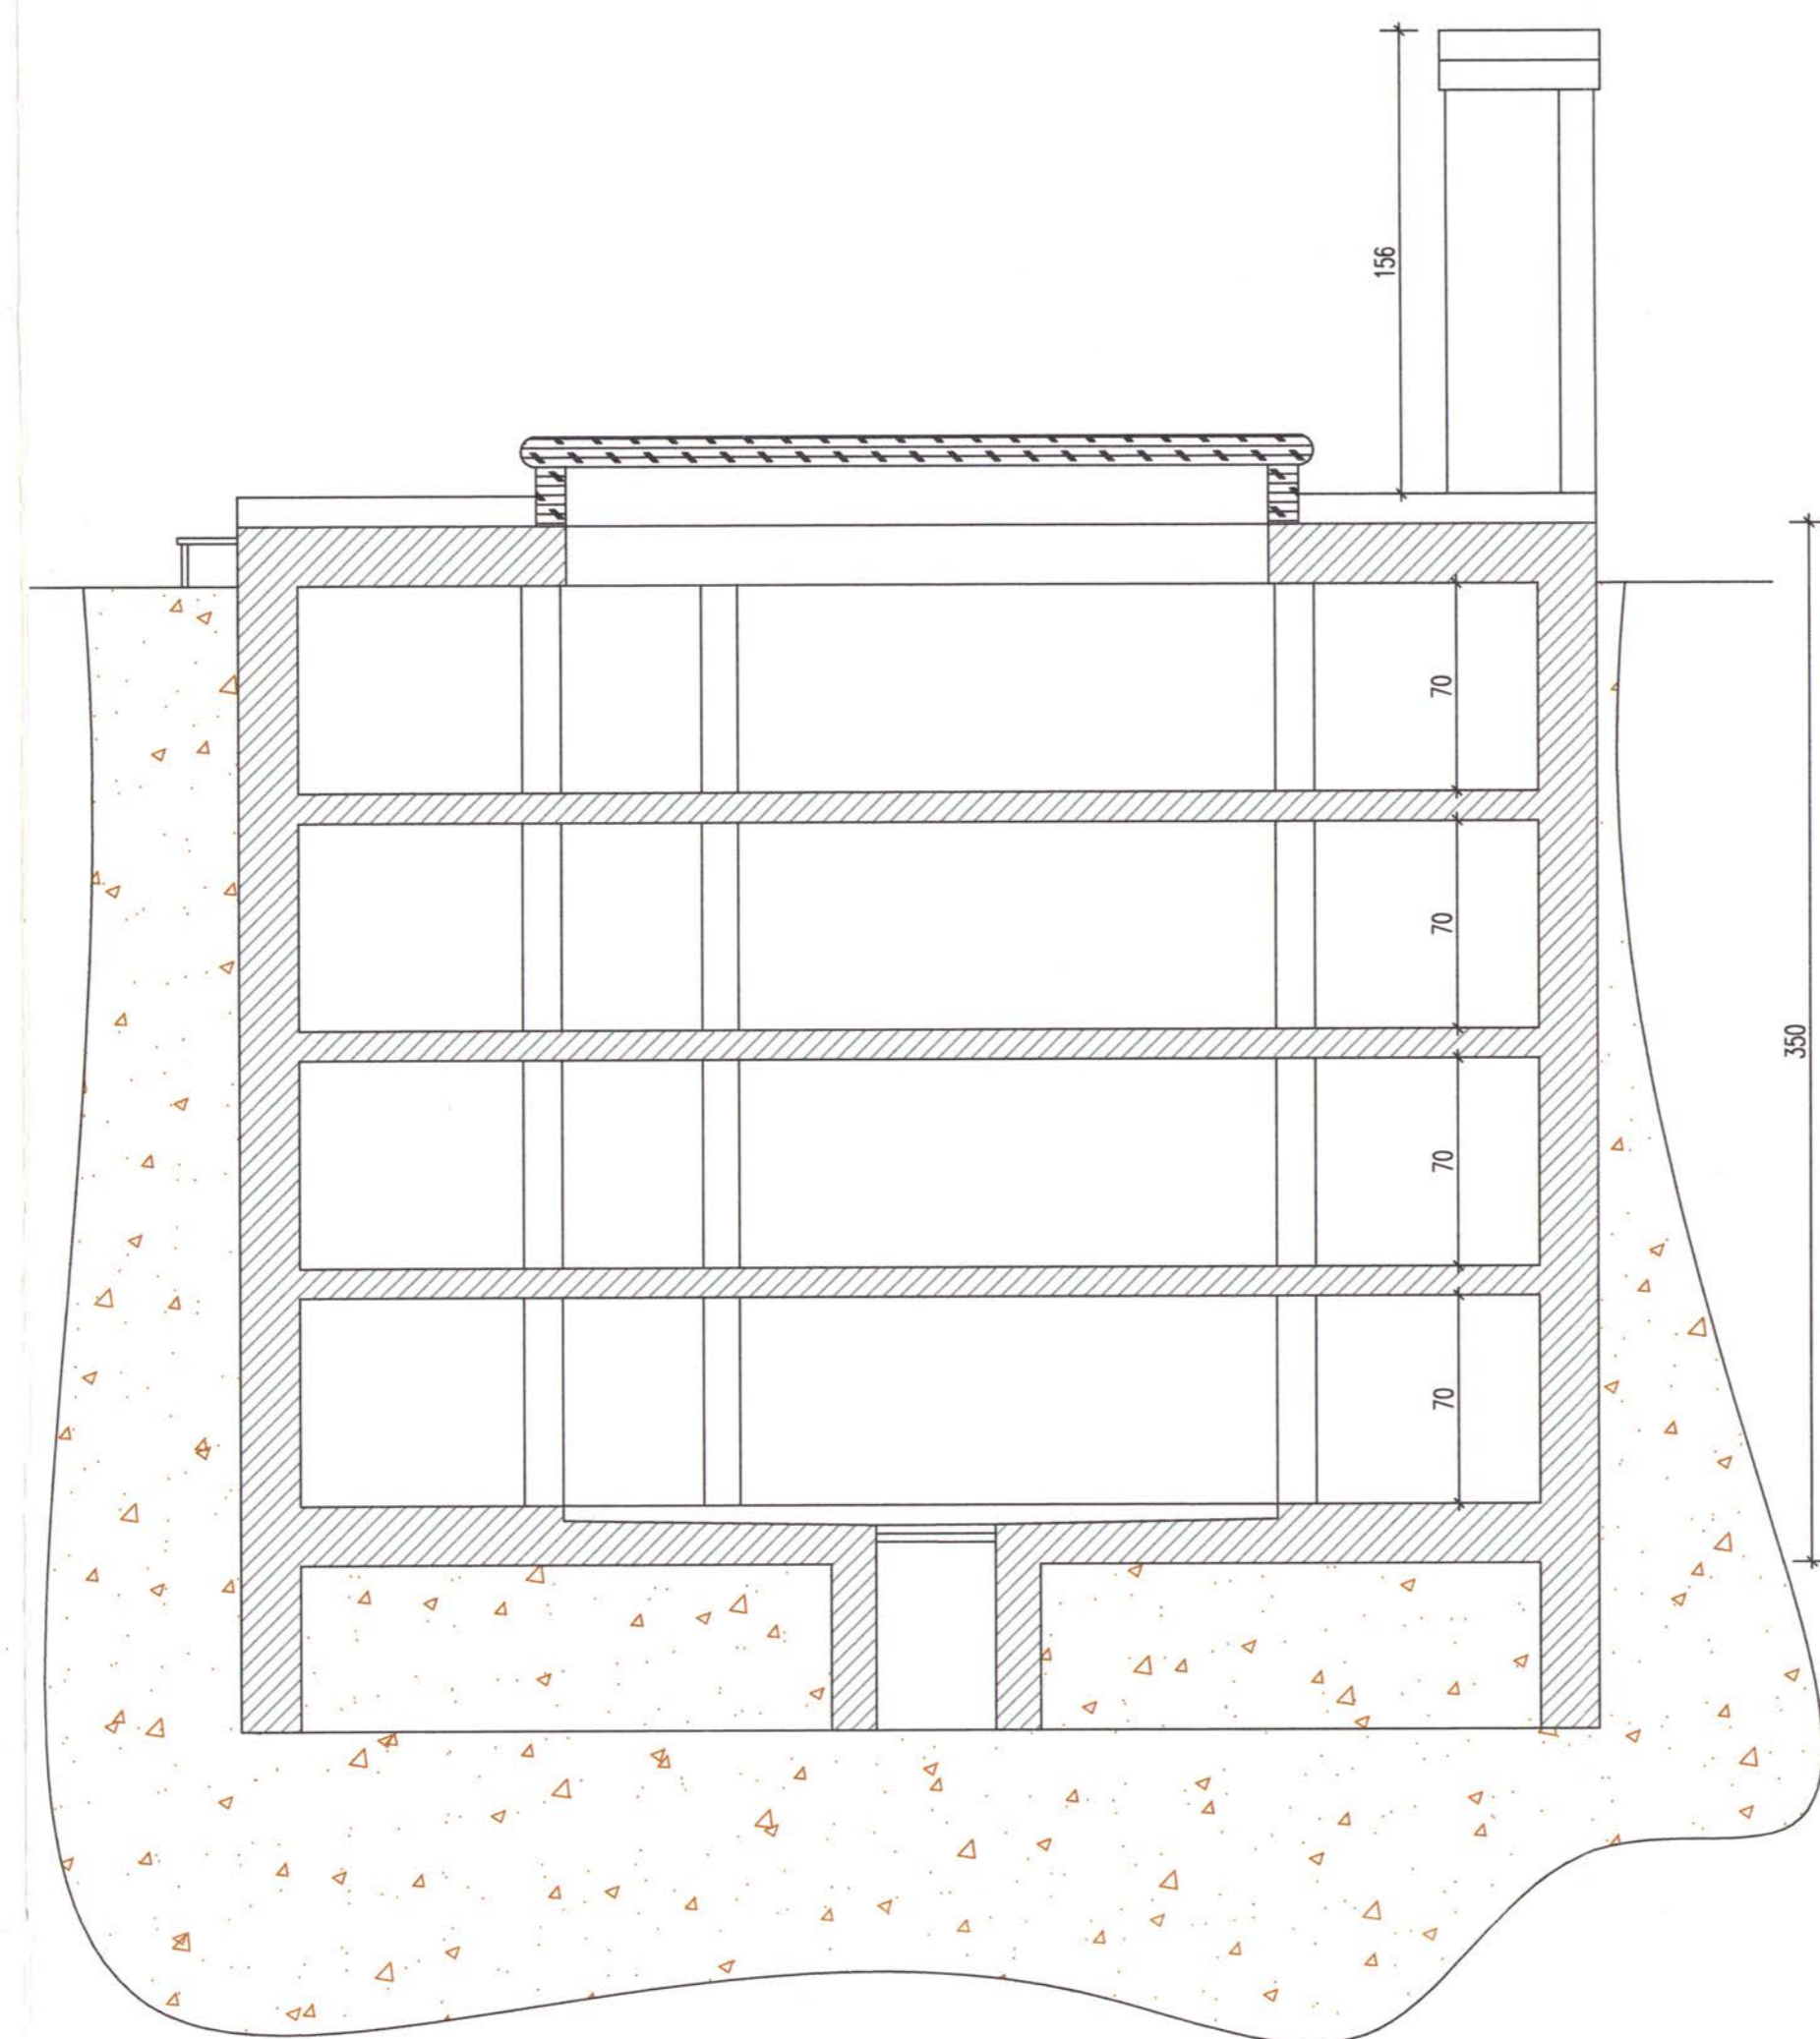

**PROSPETTO FRONTALE**

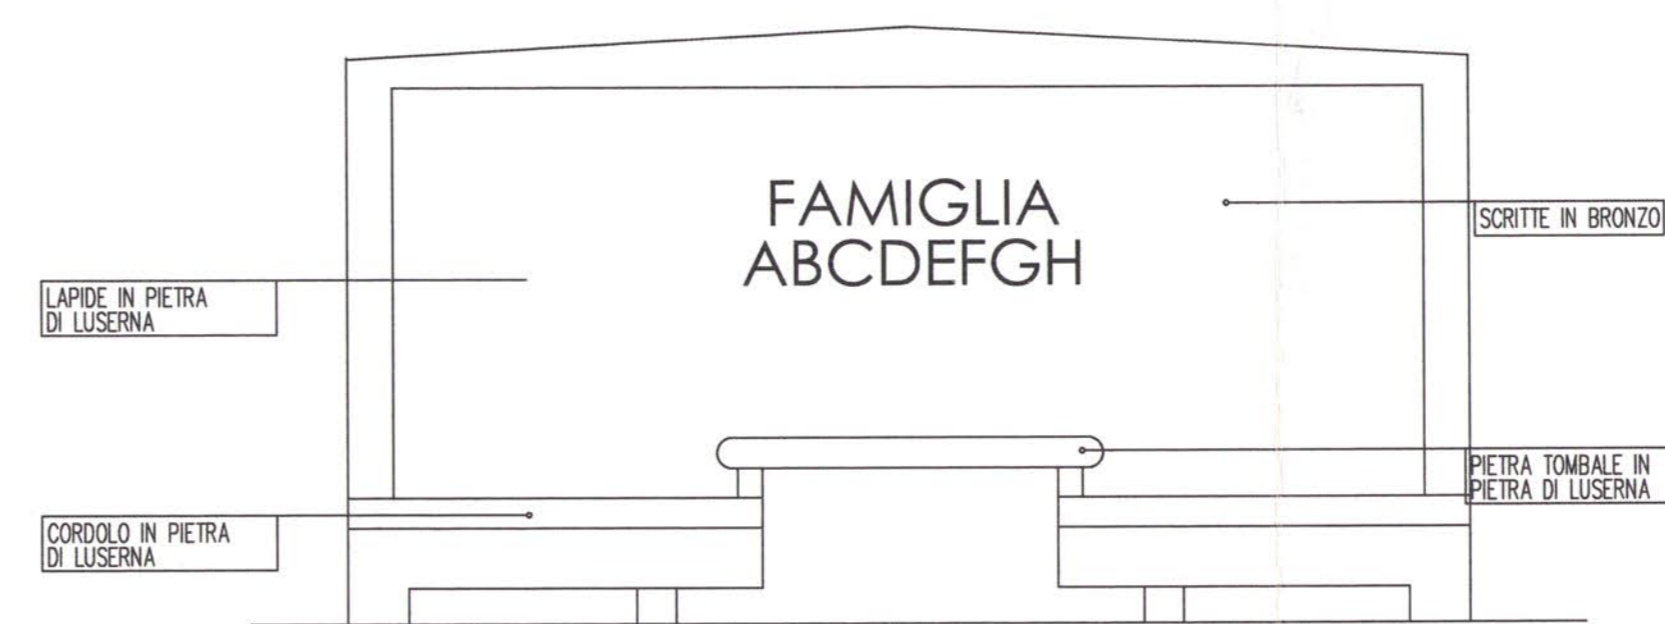

**PROSPETTO LATERALE**

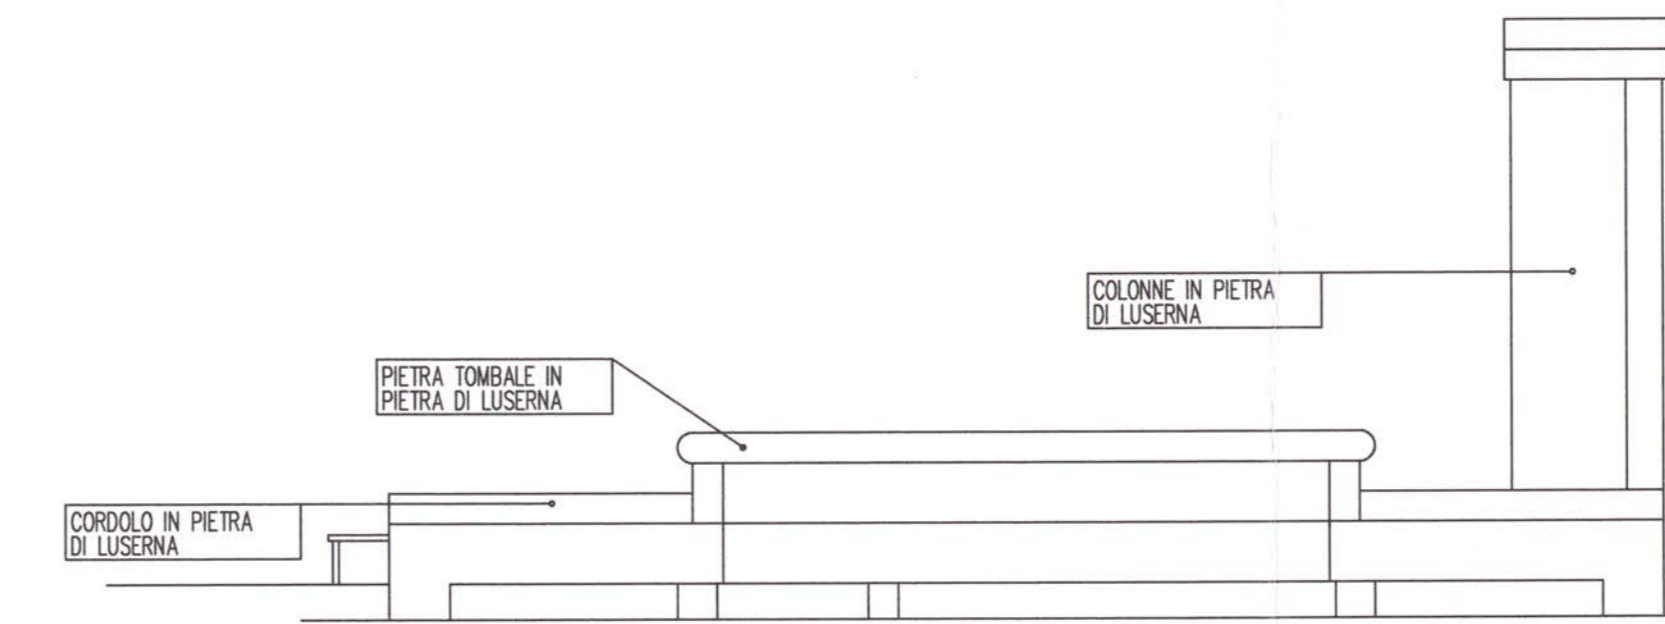

**PARTICOLARE INGRESSO FERETRO**

